

PROJEKT ARANŻACJI OŚRODKA ZDROWIA

.....
nazwa projektu

Niepubliczny Zakład Opieki Zdrowotnej Szkolne Sp. z o. o. Osiedle Szkolne 9 31-976 Kraków

.....
dane klienta

Osiedle Szkolne 9 31-976 Kraków

.....
dane inwestycji

KAMILA KUBIKOWSKA 508-452-288

.....
dane projektanta

str.2.INWENTARYZACJA
str.3.ZMIANY BUDOWLANE
str.4.UKŁAD FUNKCJONALNY
str.5.ELEKTRYKA
str.6.WOD.KAN


PROJEKTERIA
interior design

PROJEKT NALEŻY TRAKTOWAĆ JAKO PODŁĄDOWY
WYMAGAJĄCY WERYFIKACJI
PO WYKONANIU POMIARU TECHNICZNEGO

WSZYSTKIE WYMIARY
SPRAWDZIĆ NA BUDOWIE

PROJEKT NALEŻY TRAKTOWAĆ JAKO POGLĄDOWY
WYMAGA POMIARU OSTATECZNEGO
PO WYKONANIU WYBURZENIEMONTAŻY

W przypadku zauważonych zmian/różnic stanu rzeczywistego w stosunku do projektu należy powiadomić projektanta.
W przypadku zmian projektu bez konsultacji z projektantem-Projektantem nie ponosi odpowiedzialności za efekt końcowy.
W razie wątpliwości należy skontaktować się z projektantem 508452288.
Wszystkie wymiary sprawdzić na budowie oraz dostosować do pomieszczenia.
Projekt należy czytać w całości, wszystkie rysunki wspólnie, drukować w kolorze A3

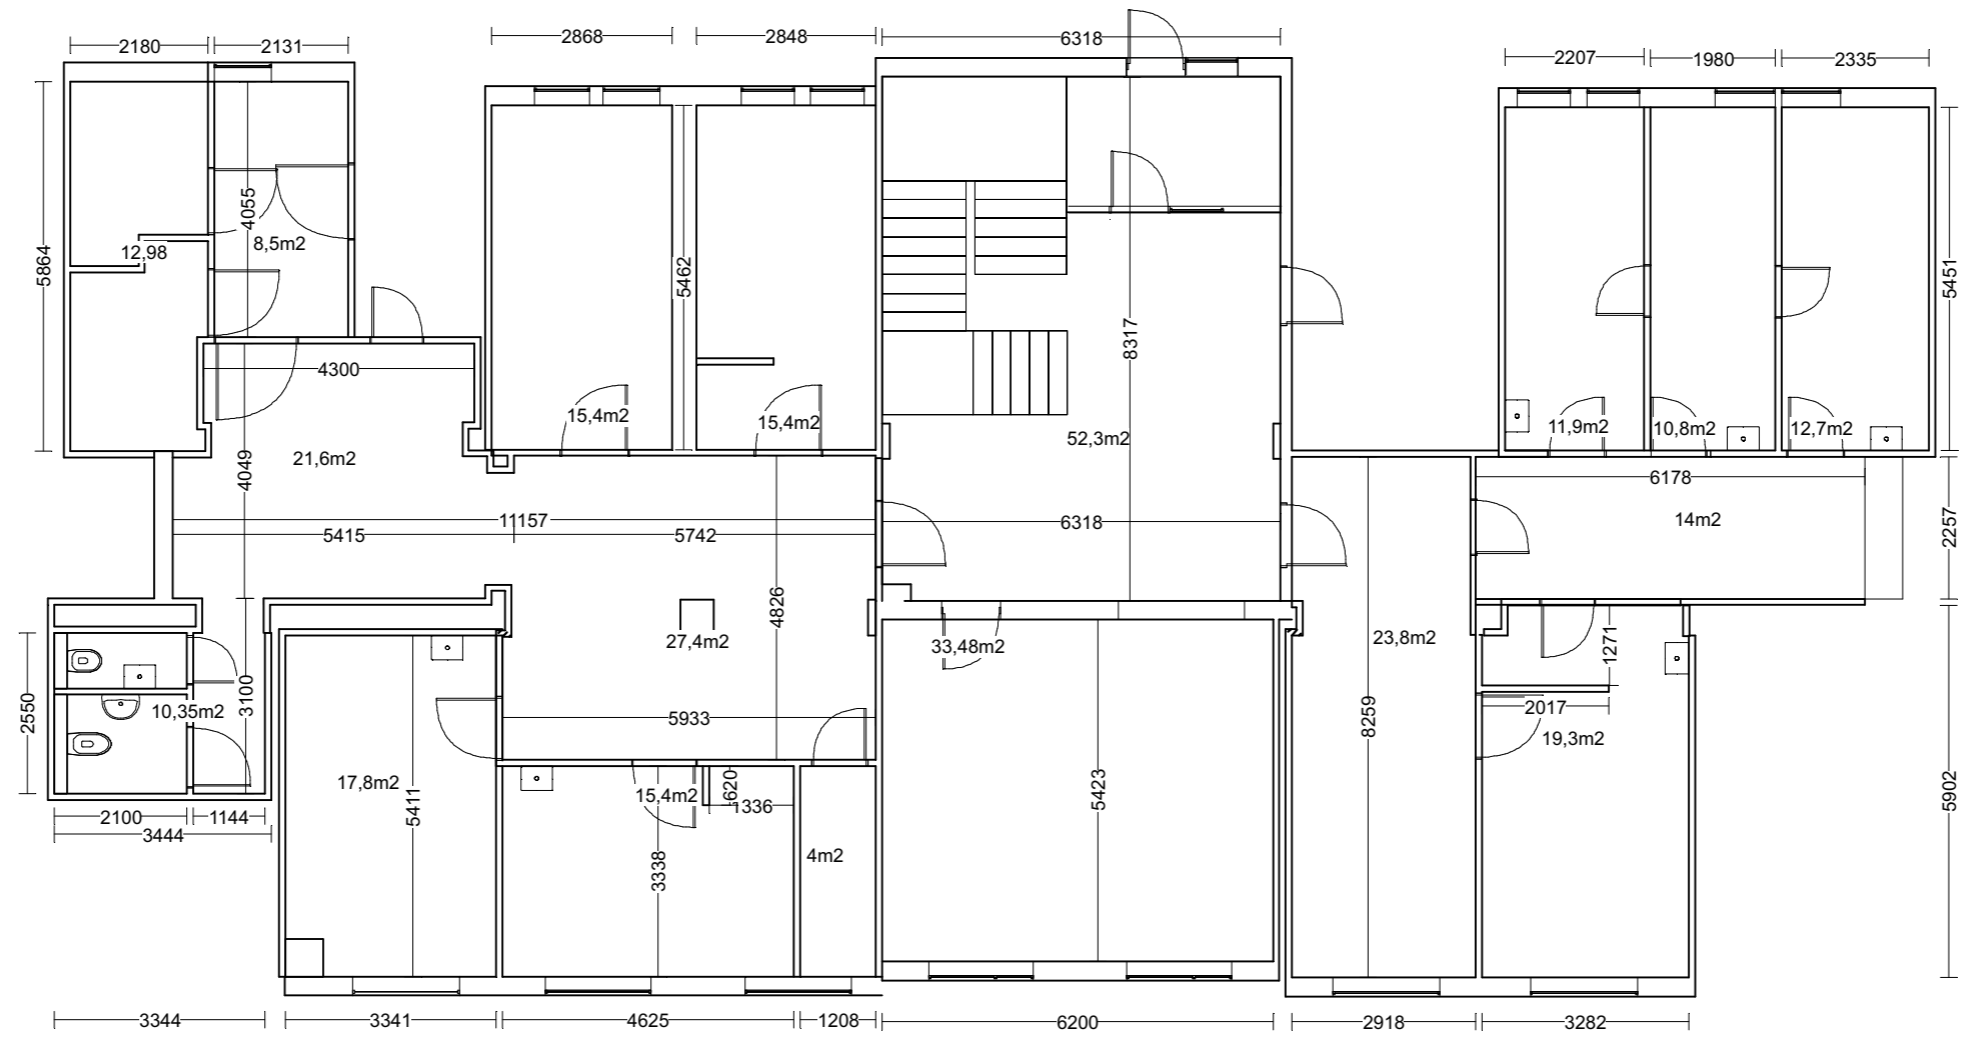


PROJEKT NALEŻY TRAKTOWAĆ JAKO PODŁĄDOWY WYMAGAJĄCY WERYFIKACJI PO WYKONANIU POMIARU TECHNICZNEGO

WSZYSTKIE WYMIARY SPRAWDZIĆ NA BUDOWIE

PROJEKT NALEŻY TRAKTOWAĆ JAKO POGŁĄDOWY WYMAGA POMIARU OSTATECZNEGO PO WYKONANIU WYBURZENIEMONTAŻY

PODANE ILOŚCI MATERIAŁÓW MOŻNA TRAKTOWAĆ JAKO WYJŚCIOWE DO WYKONANIA WYCEN. DO ZAMÓWIENIA POTRZEBNY JEST POMIAR TECHNICZNY

W przypadku zauważonych zmian/różnic stanu rzeczywistego w stosunku do projektu należy powiadomić projektanta. W przypadku zmian projektu bez konsultacji z projektantem-Projektoria nie ponosi odpowiedzialności za efekt końcowy. W razie wątpliwości należy skontaktować się z projektantem-508452288. Wszystkie wymiary sprawdzić na budowie oraz dostosować do pomieszczenia. Projekt należy czytać w całości, wszystkie rysunki wspólnie, drukować w kolorze A3

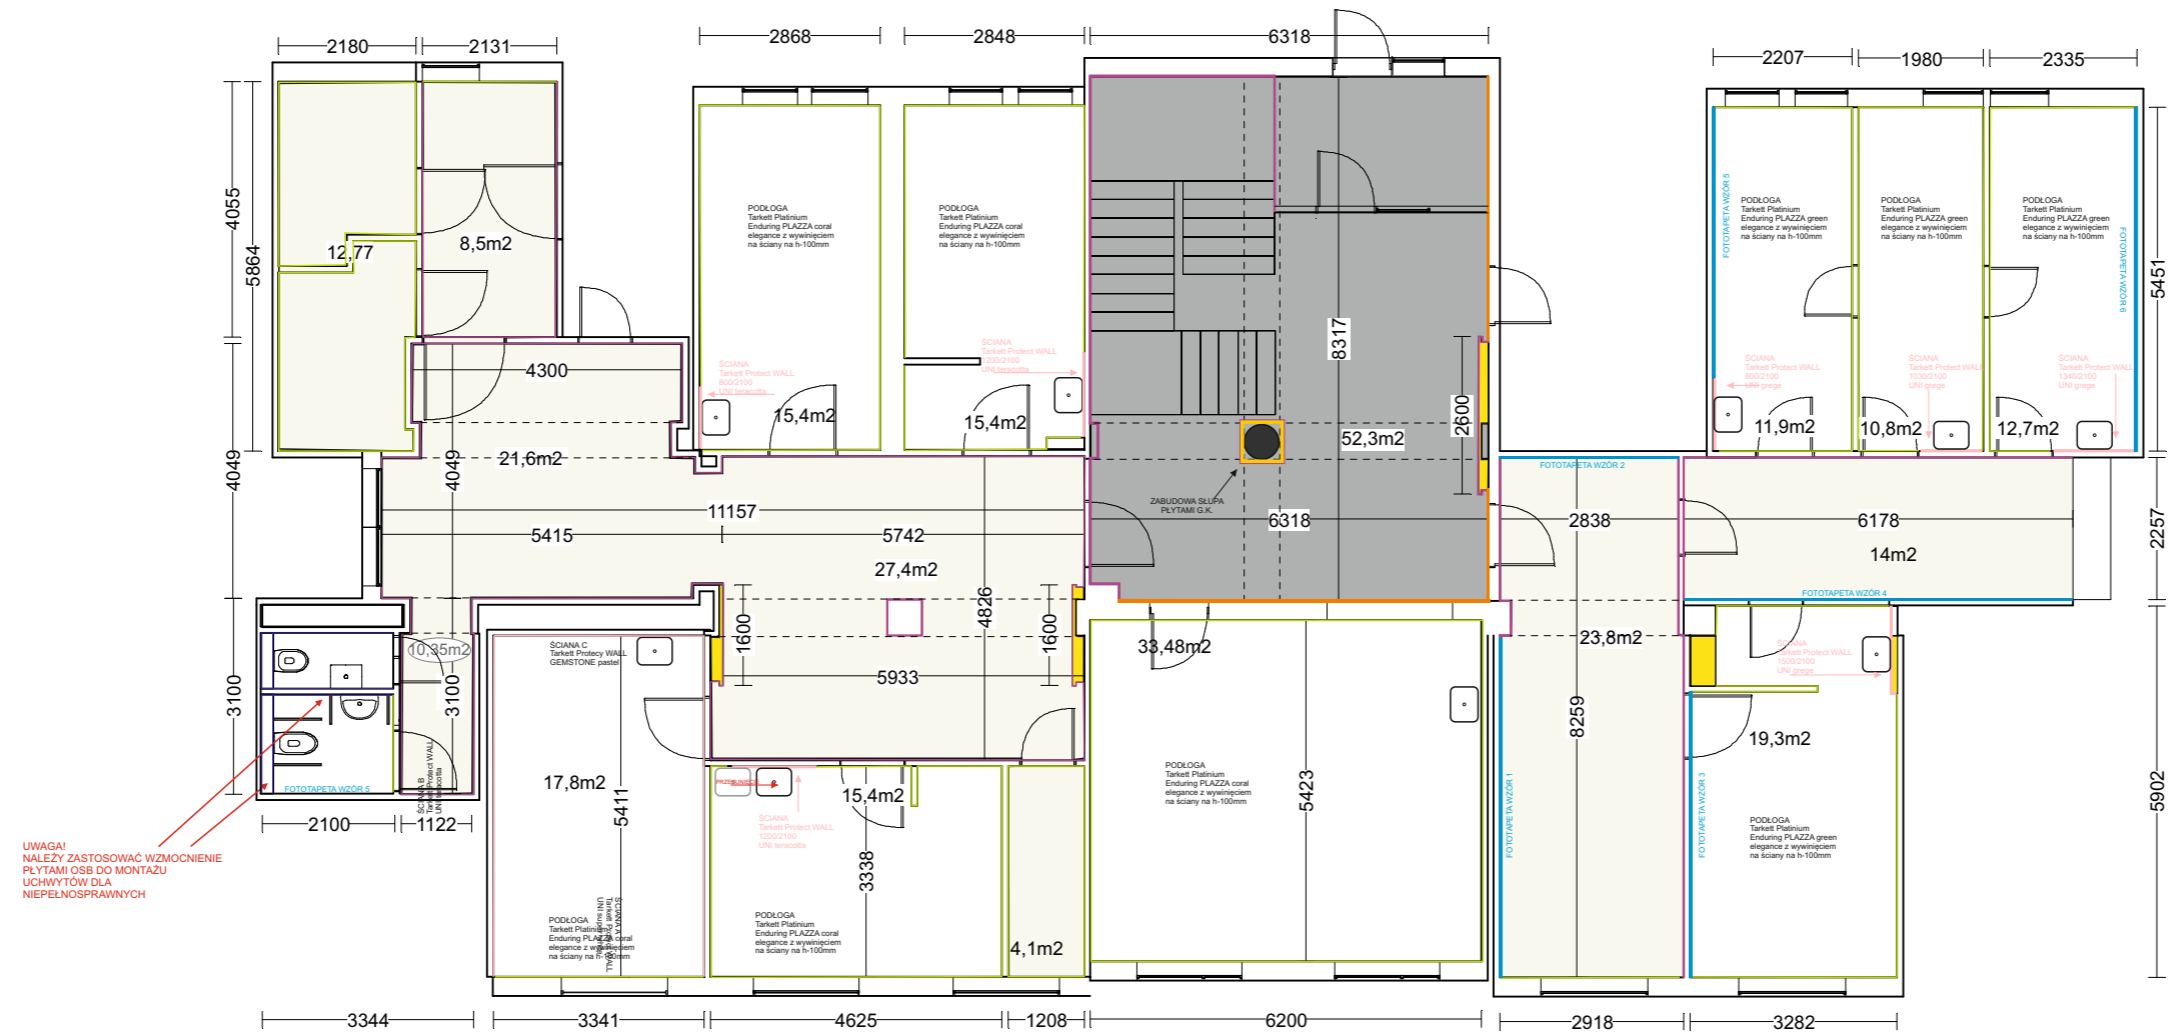

- PODŁOGA-PŁYTKI ZASTANE
- PODŁOGA-LASTRYKO ZASTANE PODLEGA REWITALIZACJI-WYKOŃCZENIE ANTYPOŚLIZGOWE R11
- I ELEMENTY Z G.K
- TAPETY OBIEKTOWE ściene VESTIGE basic 7097
- TAPETY OBIEKTOWE ściene VESTIGE basic 7098
- FOTOTAPETY
- SCIANY MALOWANE
- TAPETY TARKETT ProtectWALL uni
- PODŁOGA-160m2-Tarkett Platinum Enduring elegance z wyinięciem na ściany na h-100mm
- ŁAZIENKA GRESY NA SCIANY 26m2


UWAGA! NALEŻY ZAPOZNAĆ SIĘ Z WYMIARAMI TECHNICZNYMI SPRZĘTÓW DO ZABUDOWY

PROJEKT NALEŻY TRAKTOWAĆ JAKO PODŁADOWY
WYMAGAJĄCY WERYFIKACJI
PO WYKONANIU POMIARU TECHNICZNEGO

WSZYSTKIE WYMIARY
SPRAWDZIĆ NA BUDOWIE

PROJEKT NALEŻY TRAKTOWAĆ JAKO POGŁADOWY
WYMAGA POMIARU OSTATECZNEGO
PO WYKONANIU WYBURZENIEMONTAŻY

W przypadku zauważonych zmian/różnic stanu rzeczywistego w stosunku do projektu należy powiadomić projektanta.
W razie wątpliwości należy skontaktować się z projektantem-Projektanta nie ponosi odpowiedzialności za efekt końcowy.
Wszystkie wymiary sprawdź na budowie oraz dostosować do pomieszczenia.
Projekt należy czytać w całości, wszystkie rysunki wspólnie, drukować w kolorze A3

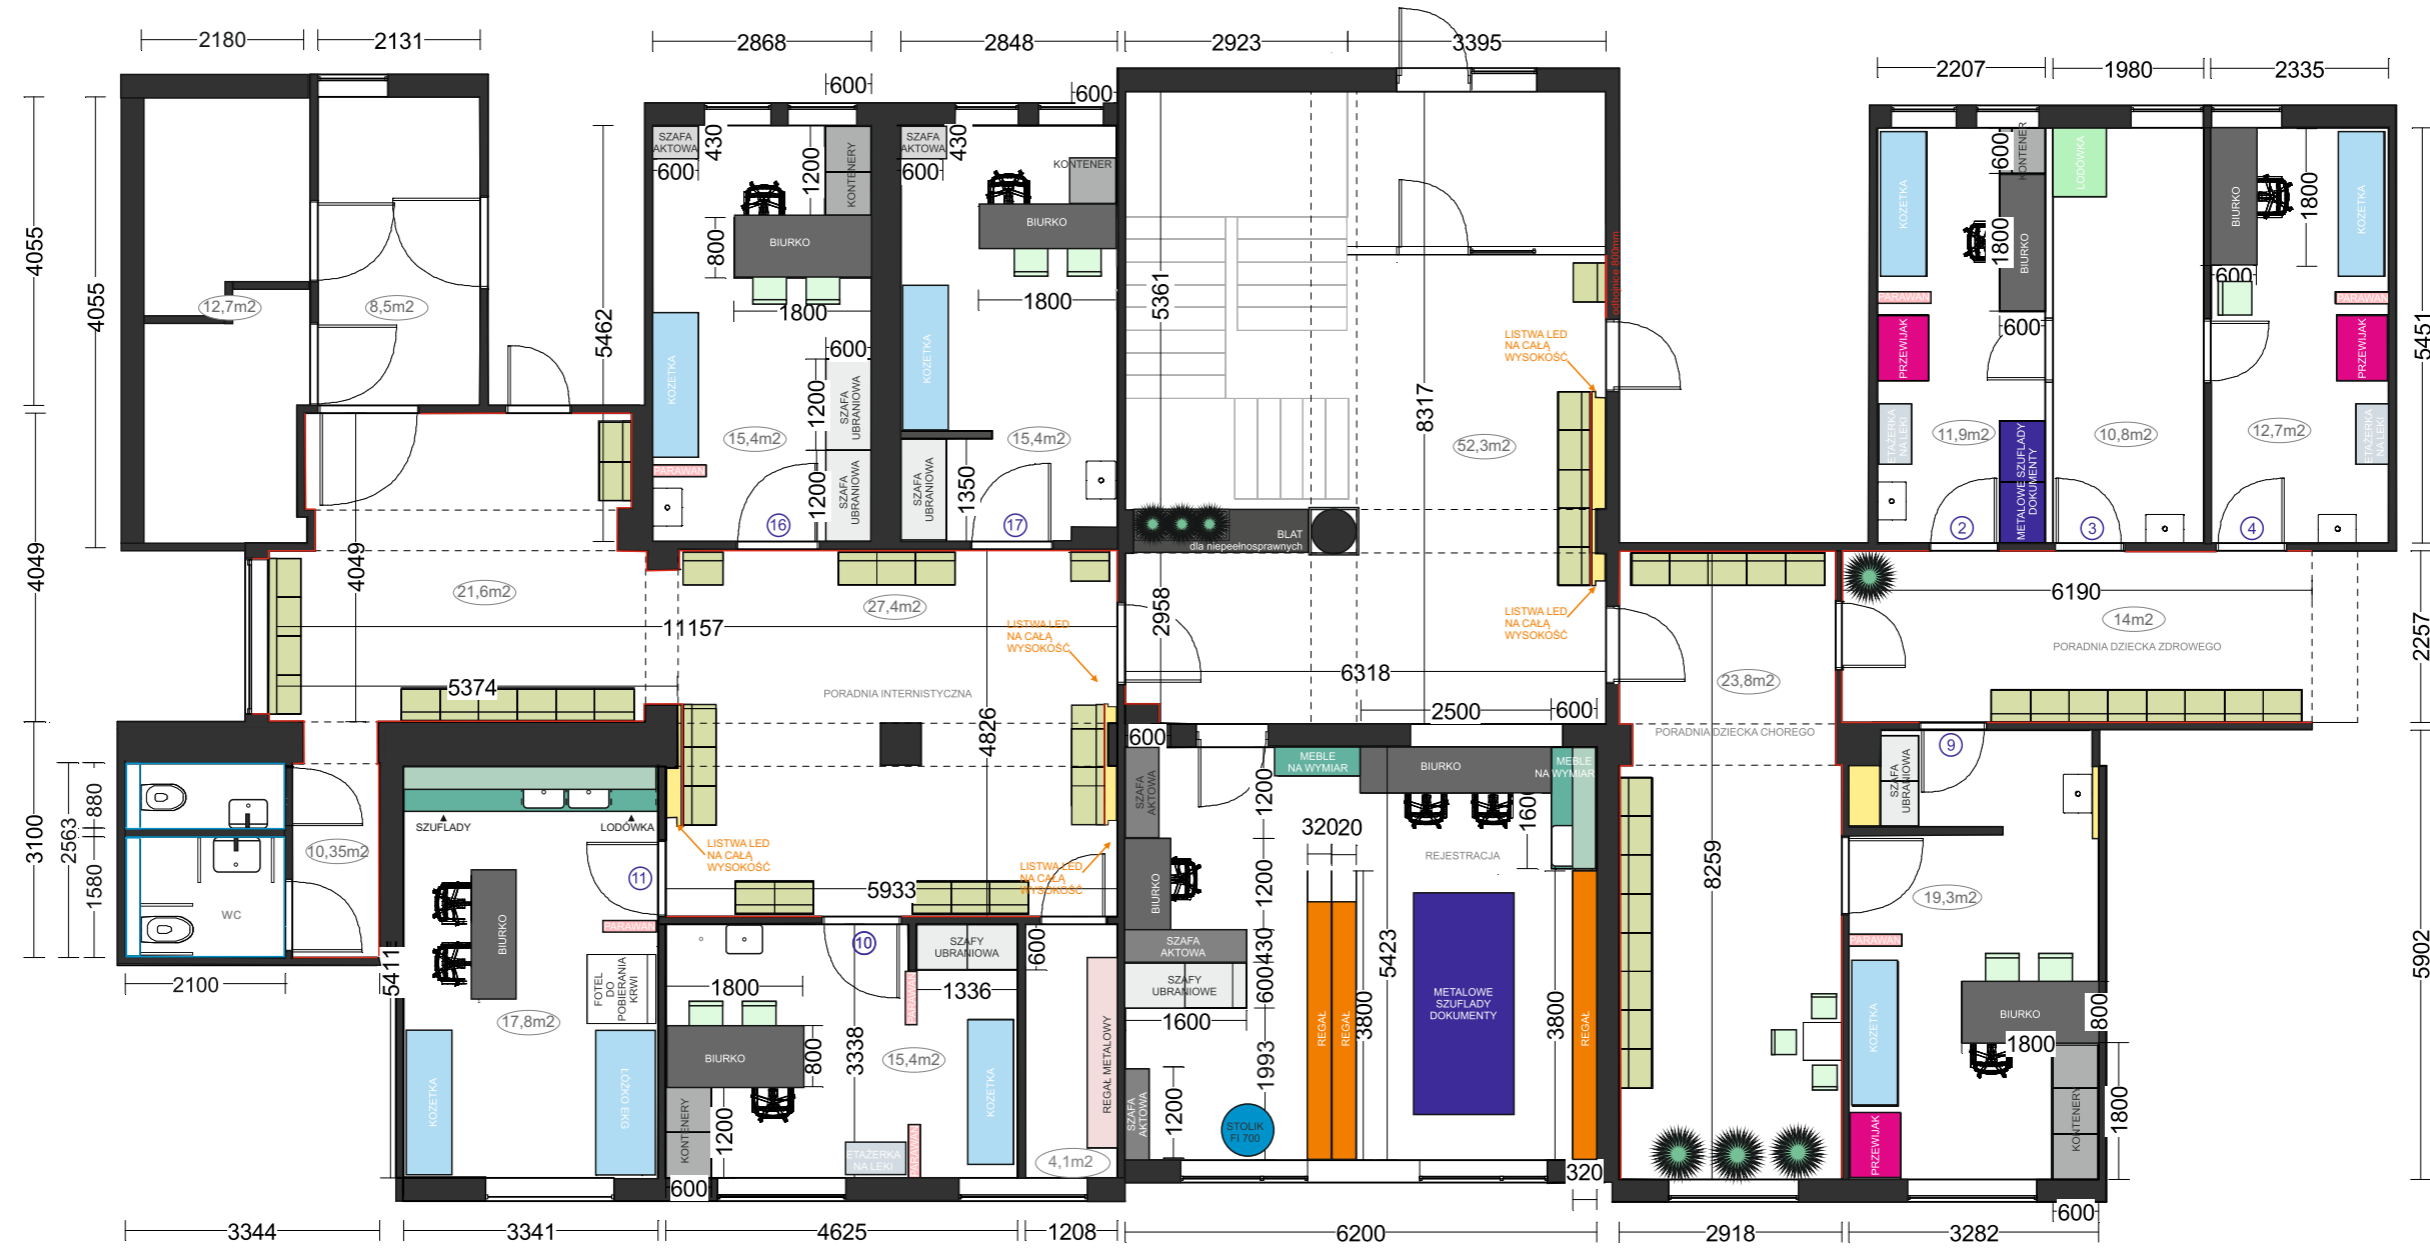


- ELEMENTY Z G.K.
- ODOJNICE ACRAMIT OPTIMA szer.300mm-ok.140mb

PROJEKT NALEŻY TRAKTOWAĆ JAKO PODŁADOWY
WYMAGAJĄCY WERYFIKACJI
PO WYKONANIU POMIARU TECHNICZNEGO

WSZYSTKIE WYMIARY
SPRAWDZIĆ NA BUDOWIE

PROJEKT NALEŻY TRAKTOWAĆ JAKO POGŁADOWY
WYMAGA POMIARU OSTATECZNEGO
PO WYKONANIU WYBURZENIEMONTAŻY

W przypadku zauważonych zmian/różnic stanu rzeczywistego w stosunku do projektu należy powiadomić projektanta.
W przypadku zmian projektu bez konsultacji z projektantem-Projektoria nie ponosi odpowiedzialności za efekt końcowy.
W razie wątpliwości należy skontaktować się z projektantem 508452288.
Wszystkie wymiary sprawdzić na budowie oraz dostosować do pomieszczenia.
Projekt należy czytać w całości, wszystkie rysunki wspólnie, drukować w kolorze A3

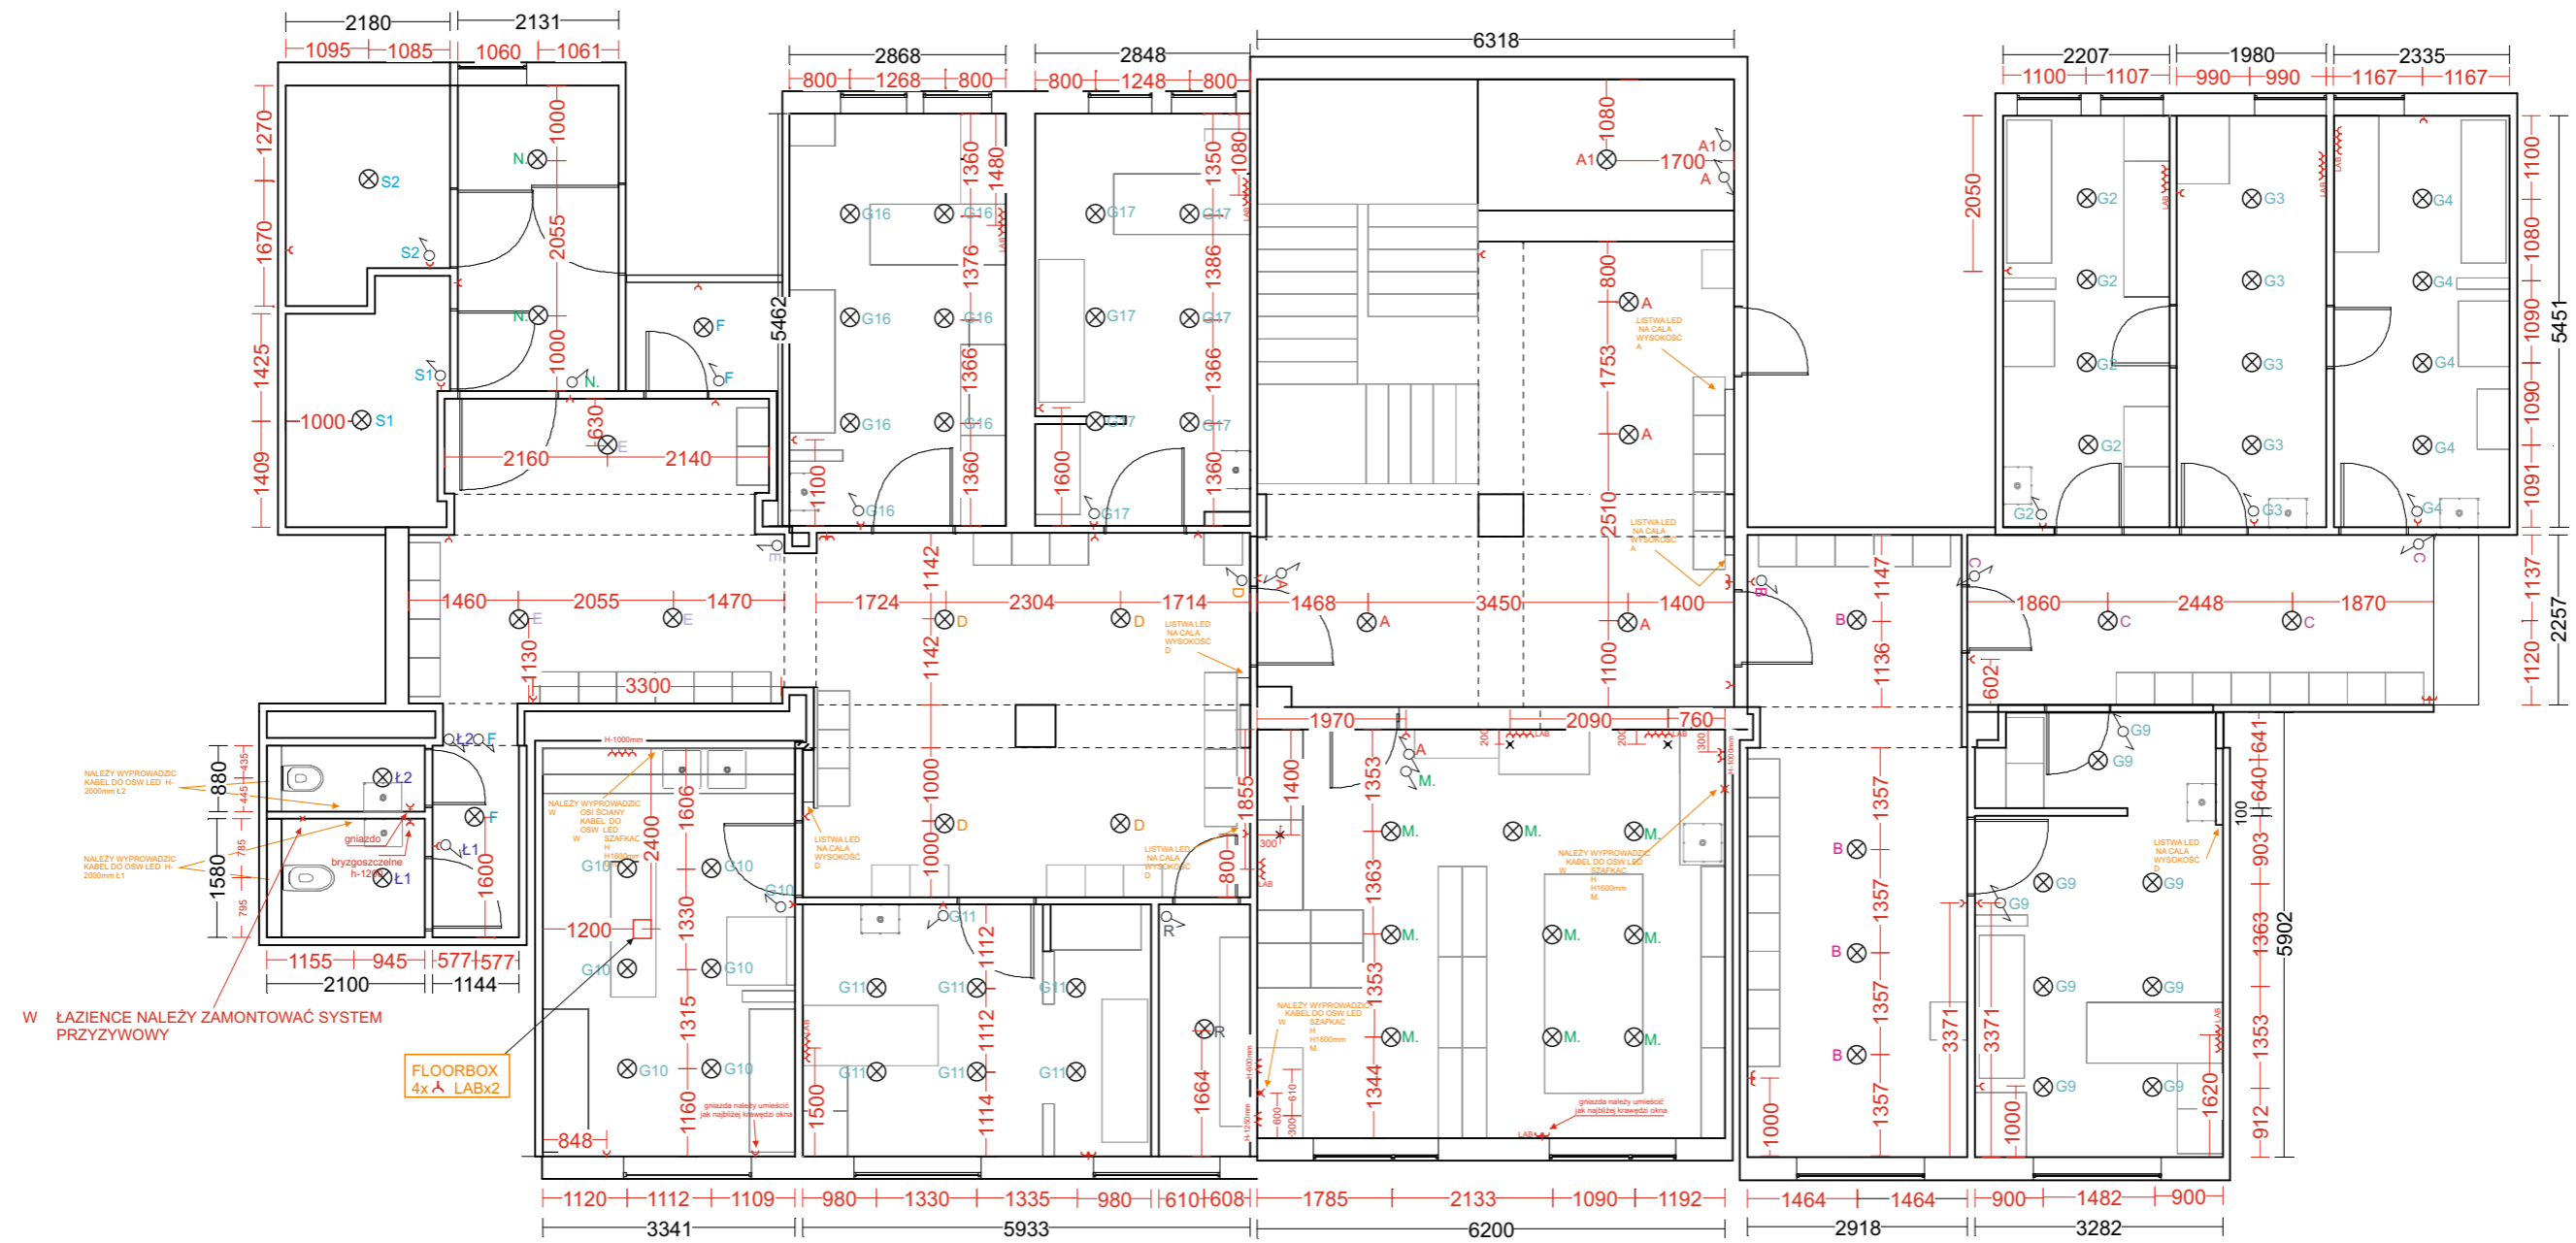

WYSOKOŚĆ POMIESZCZENIA +-3000mm
-lampy w korytarzach 200lx
-lampy w gabinetach 500lx
-wysokość gniazd 300mm od podłogi chyba, że adnotacja traktuje inaczej
wysokość włączników 1200mm


- GNIAZDO ZA STYKIEM OCHRONNYM
- GNIAZDO POJEDYNCZE
- GNIAZDO PODWÓJNE
- ŁĄCZNIK POJEDYNCZY
- ŁĄCZNIK PODWÓJNY
- ŁĄCZNIK SCHODOWY
- ŁĄCZNIK KRZYŻOWY
- LAMPA SUFIT

PROJEKT NALEŻY TRAKTOWAĆ JAKO PODŁADOWY
WYMAGAJĄCY WERYFIKACJI
PO WYKONANIU POMIARU TECHNICZNEGO


WSZYSTKIE WYMIARY
SPRAWDZIĆ NA BUDOWIE

PROJEKT NALEŻY TRAKTOWAĆ JAKO POGŁADOWY
WYMAGA POMIARU OSTATECZNEGO
PO WYKONANIU WYBURZENIEMONTAŻY

W przypadku zauważonych zmian/różnic stanu rzeczywistego w stosunku do projektu należy powiadomić projektanta.
W przypadku zmian projektu bez konsultacji z projektantem-Projekteria nie ponosi odpowiedzialności za efekt końcowy.
W razie wątpliwości należy kontaktować się z projektantem 508452288.
Wszystkie wymiary sprawdzić na budowie oraz dostosować do pomieszczenia.
Projekt należy czytać w całości, wszystkie rysunki wspólnie, drukować w kolorze A3

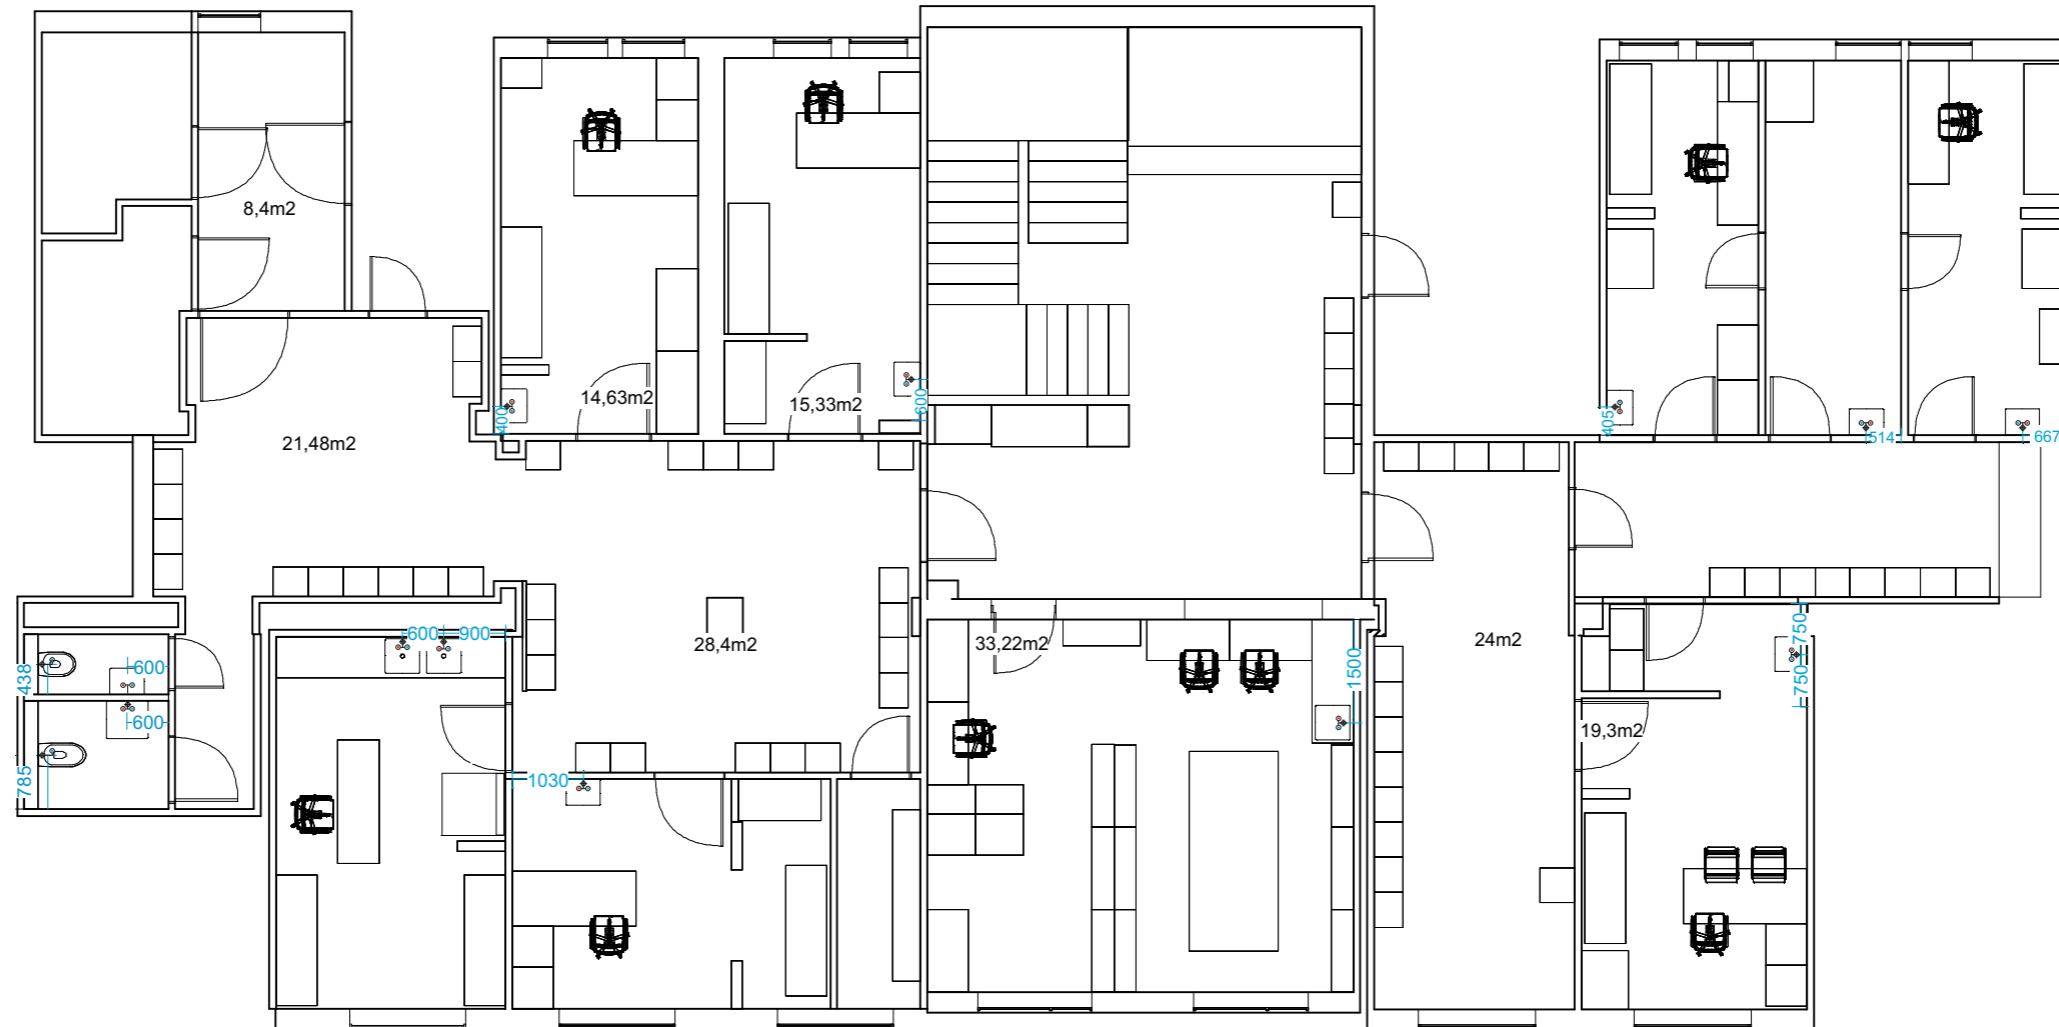

INSTALACJA WOD-KAN
-należy wykonać instalacje wod-kan podtyinkowo

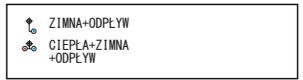

UWAGA!
NALEŻY ZAPOZNAĆ SIĘ Z WYMIARAMI TECHNICZNYMI SPRZĘTÓW DO ZABUDOWY